




ÚZEMNÝ PLÁN OBCE BYSTRICA

AKTUALIZÁCIA 2020 ZMENY A DOPLNKY č. 3

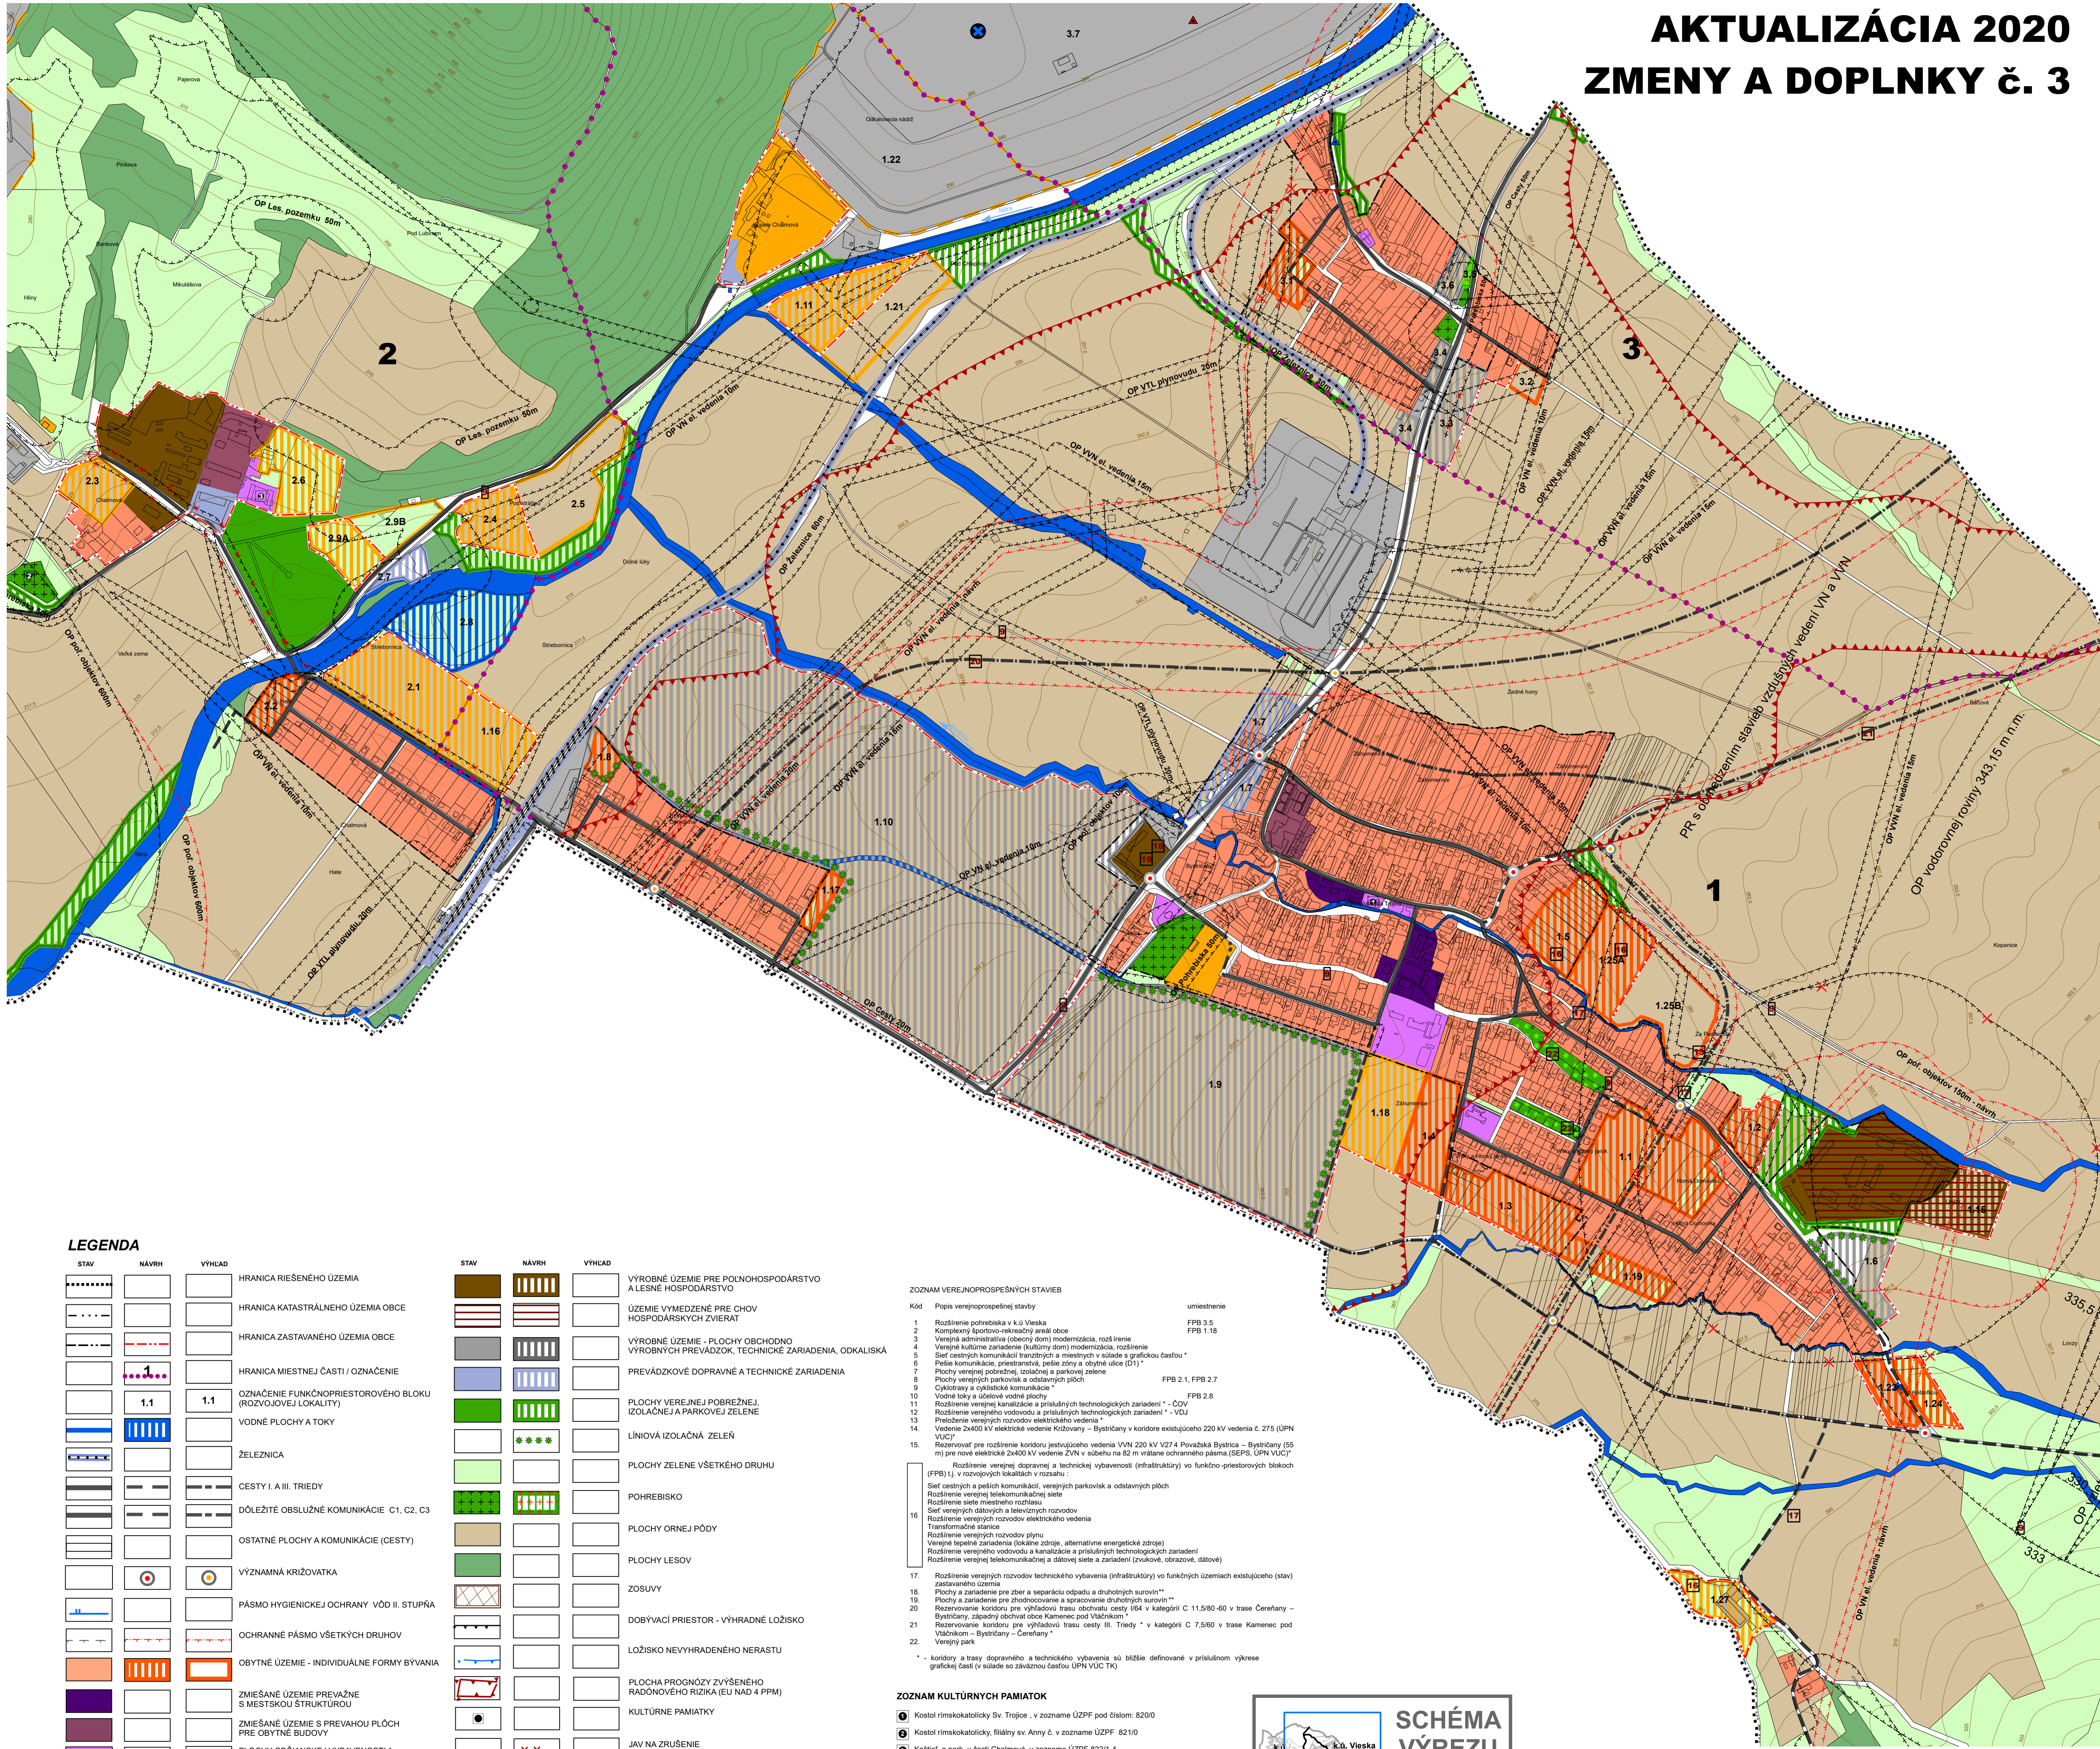

LEGENDA

STAV	NÁVRH	VÝHĽAD	OPIS
-----			HRANICA RIEŠENÉHO ÚZEMIA
-----			HRANICA KATASTRÁLNEHO ÚZEMIA OBCE
-----			HRANICA ZASTAVANÉHO ÚZEMIA OBCE
-----			HRANICA MIESTNEJ ČASTI / OZNAČENIE
	1.1	1.1	OZNAČENIE FUNKČNOPRIESTOROVÉHO BLOKU (ROZVOJOVEJ/LOKALITY)
			VODNÉ PLOCHY A TOKY
			ŽELEZNICA
			CESTY I A III. TRIEDY
			DÔLEŽITÉ OBSLUŽNÉ KOMUNIKÁCIE C1, C2, C3
			OSTATNÉ PLOCHY A KOMUNIKÁCIE (CESTY)
			VÝZNAMNÁ KRÍŽOVATKA
			PÁSMO HYGIENICKEJ OCHRANY VÓD II. STUPŇA
			OCHRANNÉ PÁSMO VŠETKÝCH DRUHOV
			OBYTNÉ ÚZEMIE - INDIVIDUÁLNE FORMY BÝVANIA
			ZMIEŠANÉ ÚZEMIE PREVAŽNE S MESTSKOU ŠTRUKTÚROU
			ZMIEŠANÉ ÚZEMIE S PREVAHOU PLOCH PRE OBYTNÉ BUDOVY
			PLOCHY OBYČIANSKEJ VYBAVENOSTI A SOCIÁLNEJ INFRAŠTRUKTÚRY
			REKREAČNÉ ÚZEMIE - INTENZÍVNE
			REKREAČNÉ ÚZEMIE - EXTENZÍVNE

STAV	NÁVRH	VÝHĽAD	OPIS
			VÝROBNÉ ÚZEMIE PRE POĽNOHOSPODÁRSTVO A LESNÉ HOSPODÁRSTVO
			ÚZEMIE VYMEDZENÉ PRE CHOV HOSPODÁRSKÝCH ZVIERAT
			VÝROBNÉ ÚZEMIE - PLOCHY OBCHODNO VÝROBNÝCH PREVÁDZOK, TECHNICKÉ ZARIADENIA, ODKALISKÁ
			PREVÁDZKOVÉ DOPRAVNÉ A TECHNICKÉ ZARIADENIA
			PLOCHY VEREJNEJ POBREŽNEJ, IZOLAČNEJ A PARKOVEJ ZELENE
			LINIOVÁ IZOLAČNÁ ZELEŇ
			PLOCHY ZELENE VŠETKEHO DRUHU
			POHREBISKO
			PLOCHY ORNEJ PÓDY
			PLOCHY LESOV
			ZOSUVY
			DOBYVACÍ PRIESTOR - VÝHRADNÉ LOŽISKO
			LOŽISKO NEVYHRADENÉHO NERASTU
			PLOCHA PROGNOZY ZVÝŠENÉHO RADÓNHOVOHO RIZIKA (EU NAD 4 PPM)
			KULTÚRNE PAMIATKY
			JAV NA ZRUŠENIE
			ZDROJ VODY
			SKLADKA ODPADU V PREVÁDZKE
			SKLADKA ODPADU OPUSTENÁ (NELEGÁLNA)

ZOZNAM VEREJNOPROSPEŠNÝCH STAVIEB


Kód	Popis verejnoprospešnej stavby	umiestnenie
1	Rozšírenie pohrebiska v k.ú. Vieska	FPB 3.5
2	Komplexný športovo-rekreačný areál obce	FPB 1.18
3	Verejná administratíva (obecný dom) modernizácia, rozšírenie	
4	Verejná kultúrna zariadenia (kultúrny dom) modernizácia, rozšírenie	
5	Sieť cestných komunikácií tranzitných a miestnych v súlade s grafickou časťou *	
6	Pešie komunikácie, prechádzky, pešie zóny a obytne ulice (D1) *	
7	Plochy verejnej pobrežnej, izolačnej a parkovej zelene	FPB 2.1, FPB 2.7
8	Plochy verejných parkovísk a odstavných plôch	
9	Cyklotrasy a cyklistické komunikácie *	
10	Vodné toky a účelové vodné plochy	FPB 2.8
11	Rozšírenie verejnej kanalizácie a príslušných technologických zariadení ** - ČOV	
12	Rozšírenie verejného vodovodu a príslušných technologických zariadení ** - VDU	
13	Prechodné verejné rozvodov elektrického vedenia *	
14	Vedenie 2x400 kV elektrického vedenia Krížovany - Bystrica v koridore existujúceho 220 kV vedenia č. 275 (ÚPN VUC) *	
15	Rezervovať pre rozšírenie koridoru jadráového vedenia VVN 220 kV V274 Považská Bystrica - Bystrica (55 m) pre nové elektrické 2x400 kV vedenie ZVN v súbehu na 82 m vrátane ochranného pásma (SEPS, ÚPN VUC) *	
16	Rozšírenie verejnej dopravnej a technickej vybavenosti (infraštruktúry) vo funkčno-priestorových blokoch (FPB)1, v rozvojových lokalitách v rozsahu: Sieť cestných a peších komunikácií, verejných parkovísk a odstavných plôch Rozšírenie verejnej telekomunikačnej siete Rozšírenie siete miestneho rozhlasu Sieť verejných dátových a sieťových rozvodov Rozšírenie verejných rozvodov elektrického vedenia Transformačné stanice Rozšírenie verejných rozvodov plynu Verejná lepeňná zariadenia (lokálne zdroje, alternatívne energetické zdroje) Rozšírenie verejného vodovodu a kanalizácie a príslušných technologických zariadení Rozšírenie verejnej telekomunikačnej a dátovej siete a zariadení (zvukové, obrazové, dátové)	
17	Rozšírenie verejných rozvodov technického vybavenia (infraštruktúry) vo funkčných územných existujúceho (stav) zastavaného územia	
18	Plochy a zariadenie pre zber a separáciu odpadu a druhotných surovín **	
19	Plochy a zariadenie pre zhodnocovanie a spracovanie druhotných surovín **	
20	Rezervovanie koridoru pre vyhlásenú trasu obchvatnú cesty III4 v kategórii C 11,5/80-60 v trase Čerany - Bystrica, západný obchvat obce Kamenec pod Vláčnikom *	
21	Rezervovanie koridoru pre vyhlásenú trasu cesty III. triedy ** v kategórii C 7,5/60 v trase Kamenec pod Vláčnikom - Bystrica - Čerany *	
22	Verejný park	

ZOZNAM KULTÚRNYCH PAMIAŤOK

☉	Kostol rímskokatolícky Sv. Trojice, v zozname ÚZPF pod číslom: 82/0
☉	Kostol rímskokatolícky, filiálny sv. Anny č. v zozname ÚZPF 82/1/0
☉	Kaštieľ a park v časti Chalimová, v zozname ÚZPF 82/1/4

ODKALISKÁ NÁZOV:

- ☉ ENO - DOČASNÉ ODKALISKO

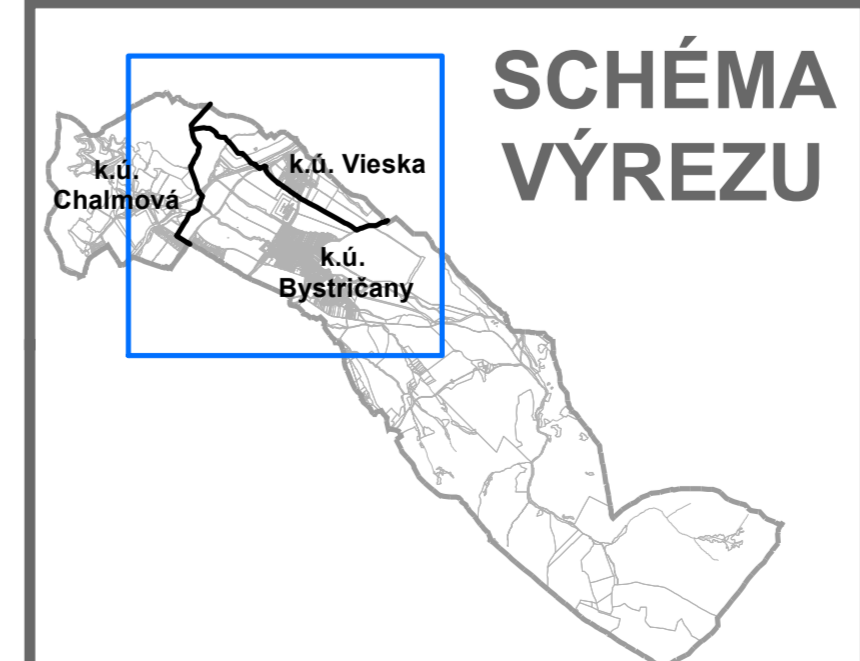

SADA č.	VÝKRES č.	MIERKA	
	2B	1:5000	

HL. RIŠTEĽ : ING. ARCH. GABRIEL SZALAY
 RIŠTEĽ : ING. ARCH. GABRIEL SZALAY
 VYPRACOVAL : ING. IGOR KMET

ŽÁKAZKA č. : 05/09/2020
 ETAPA : ČISTOPIS
 DÁTUM SPRAC. : 12/2021
 DÁTUM EXPED. :

AGS
ATELIER