





# ÚZEMNÝ PLÁN OBCE BYSTRIČANY

## AKTUALIZÁCIA 2020 ZMENY A DOPLNKY č. 3

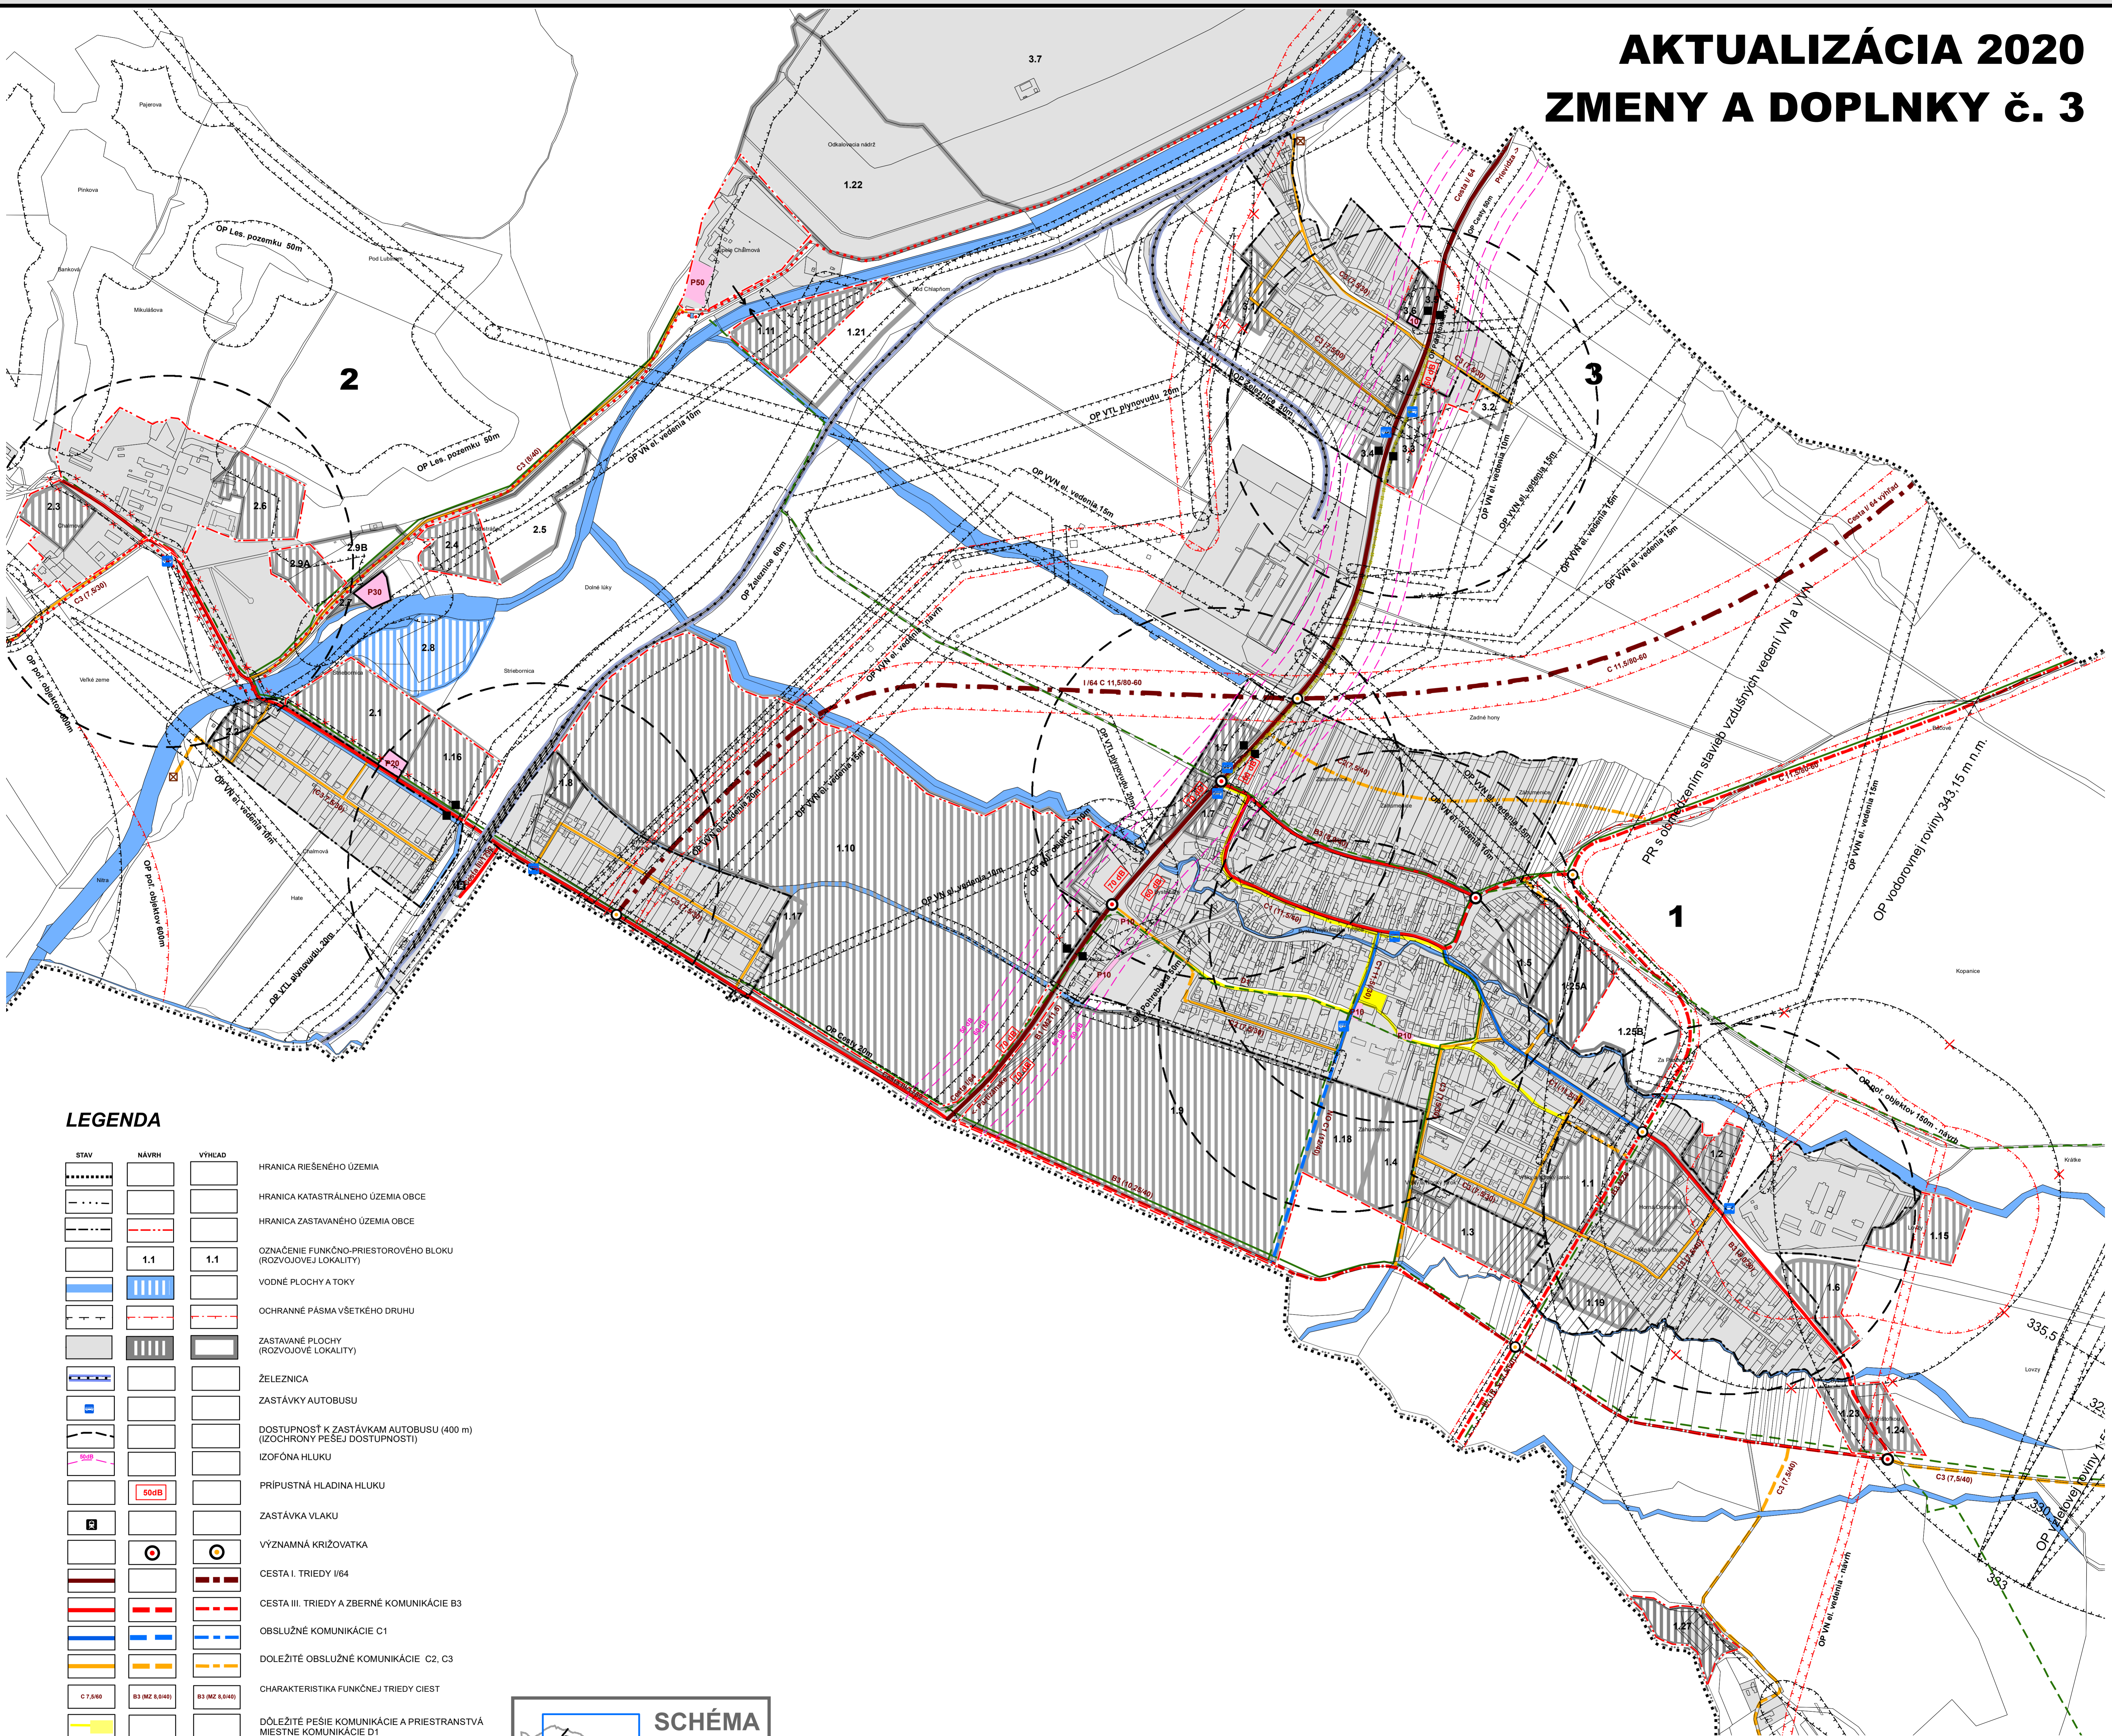

### LEGENDA

STAV	NÁVRH	VÝHLAD	OPIS
			HRANICA RIEŠENÉHO ÚZEMIA
			HRANICA KATASTRÁLNEHO ÚZEMIA OBCE
			HRANICA ZASTAVANÉHO ÚZEMIA OBCE
			OZNAČENIE FUNKČNO-PRIESTOROVÉHO BLOKU (ROZVOJOVEJ LOKALITY)
			VODNÉ PLOCHY A TOKY
			OCHRANNÉ PÁSMA VŠETKEHO DRUHU
			ZASTAVANÉ PLOCHY (ROZVOJOVEJ LOKALITY)
			ŽELEZNICA
			ZASTÁVKY AUTOBUSU
			DOSTUPNOSŤ K ZASTÁVKAM AUTOBUSU (400 m) (IZOCHRONY PEŠEJ DOSTUPNOSTI)
			IZOFÓNA HLUKU
			PRIPUSTNÁ HLADINA HLUKU
			ZASTÁVKA VLAKU
			VÝZNAMNÁ KRIŽOVATKA
			CESTA I. TRIEDY I/64
			CESTA III. TRIEDY A ZBERNE KOMUNIKÁCIE B3
			OBSLUŽNÉ KOMUNIKÁCIE C1
			DOLEŽITÉ OBSLUŽNÉ KOMUNIKÁCIE C2, C3
			CHARAKTERISTIKA FUNKČNEJ TRIEDY CIEST
			DOLEŽITÉ PEŠIE KOMUNIKÁCIE A PRIESTRANSTVÁ MIESTNE KOMUNIKÁCIE D1
			CYKLISTICKÁ KOMUNIKÁCIA REGIONÁLNA (ÚPN VÚC TREŇČIANSKEHO KRAJA)
			MIESTNA CYKLOTRASA
			INTEGROVANÝ CYKLOCHODNÍK
			PARKOVISKO
			JAVY NA ZRUŠENIE
			ČISTIČKA ODPADOVÝCH VOD
			OZNAČENIE ZAČIATKU A KONCA OBCE
			SCHEMA PREMOSTENIA

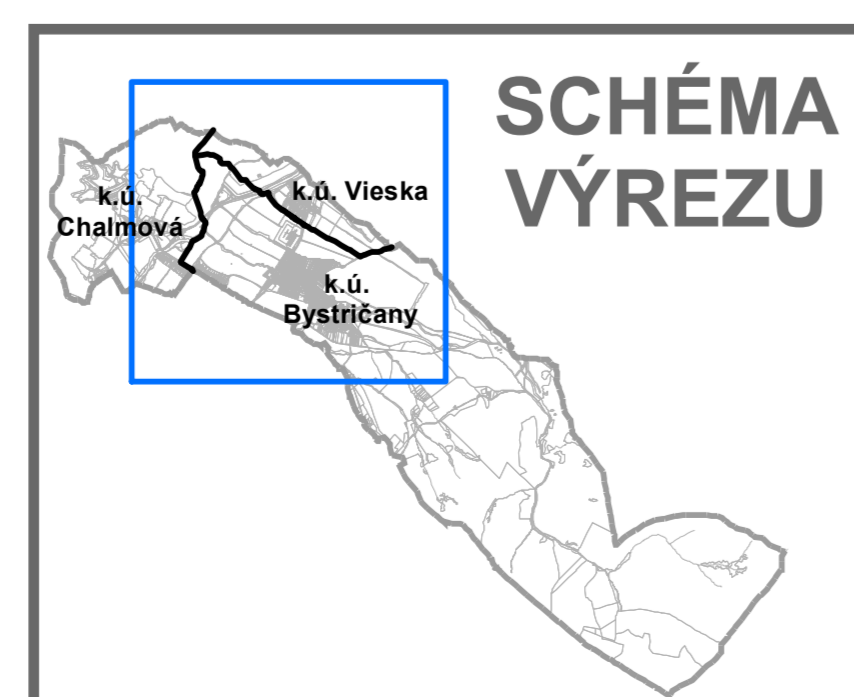

SADA č.	VÝKRES č.	MIERKA	
	<b>3</b>	1:5000	

HL. RIŠITEĽ : ING. ARCH. GABRIEL SZALAY  
 RIŠITEĽ : ING. ARCH. GABRIEL SZALAY  
 VYPRACOVAL : ING. IGOR KMET  
 ZÁKAZKA č. : 65/09/2020  
 ETAPA : ÚSTUPNÉ  
 DATUM SPRAC. : 12/2021  
 DATUM EXPED. :



OBSTARÁVATEĽ : OBEC BYSTRIČANY SPRACOVÁTEĽ : AGS ATELIER  
**ÚZEMNÝ PLÁN OBCE BYSTRIČANY**  
 AKTUALIZÁCIA 2020, ZMENY A DOPLNKY č. 3  
 ÚPLNÉ ZMENIE VRÁTANE ZMEN A DOPLNKOV č. 3  
 OBSAH VÝKRESU : VEREJNÉ DOPRAVNÉ VYBAVENIE