


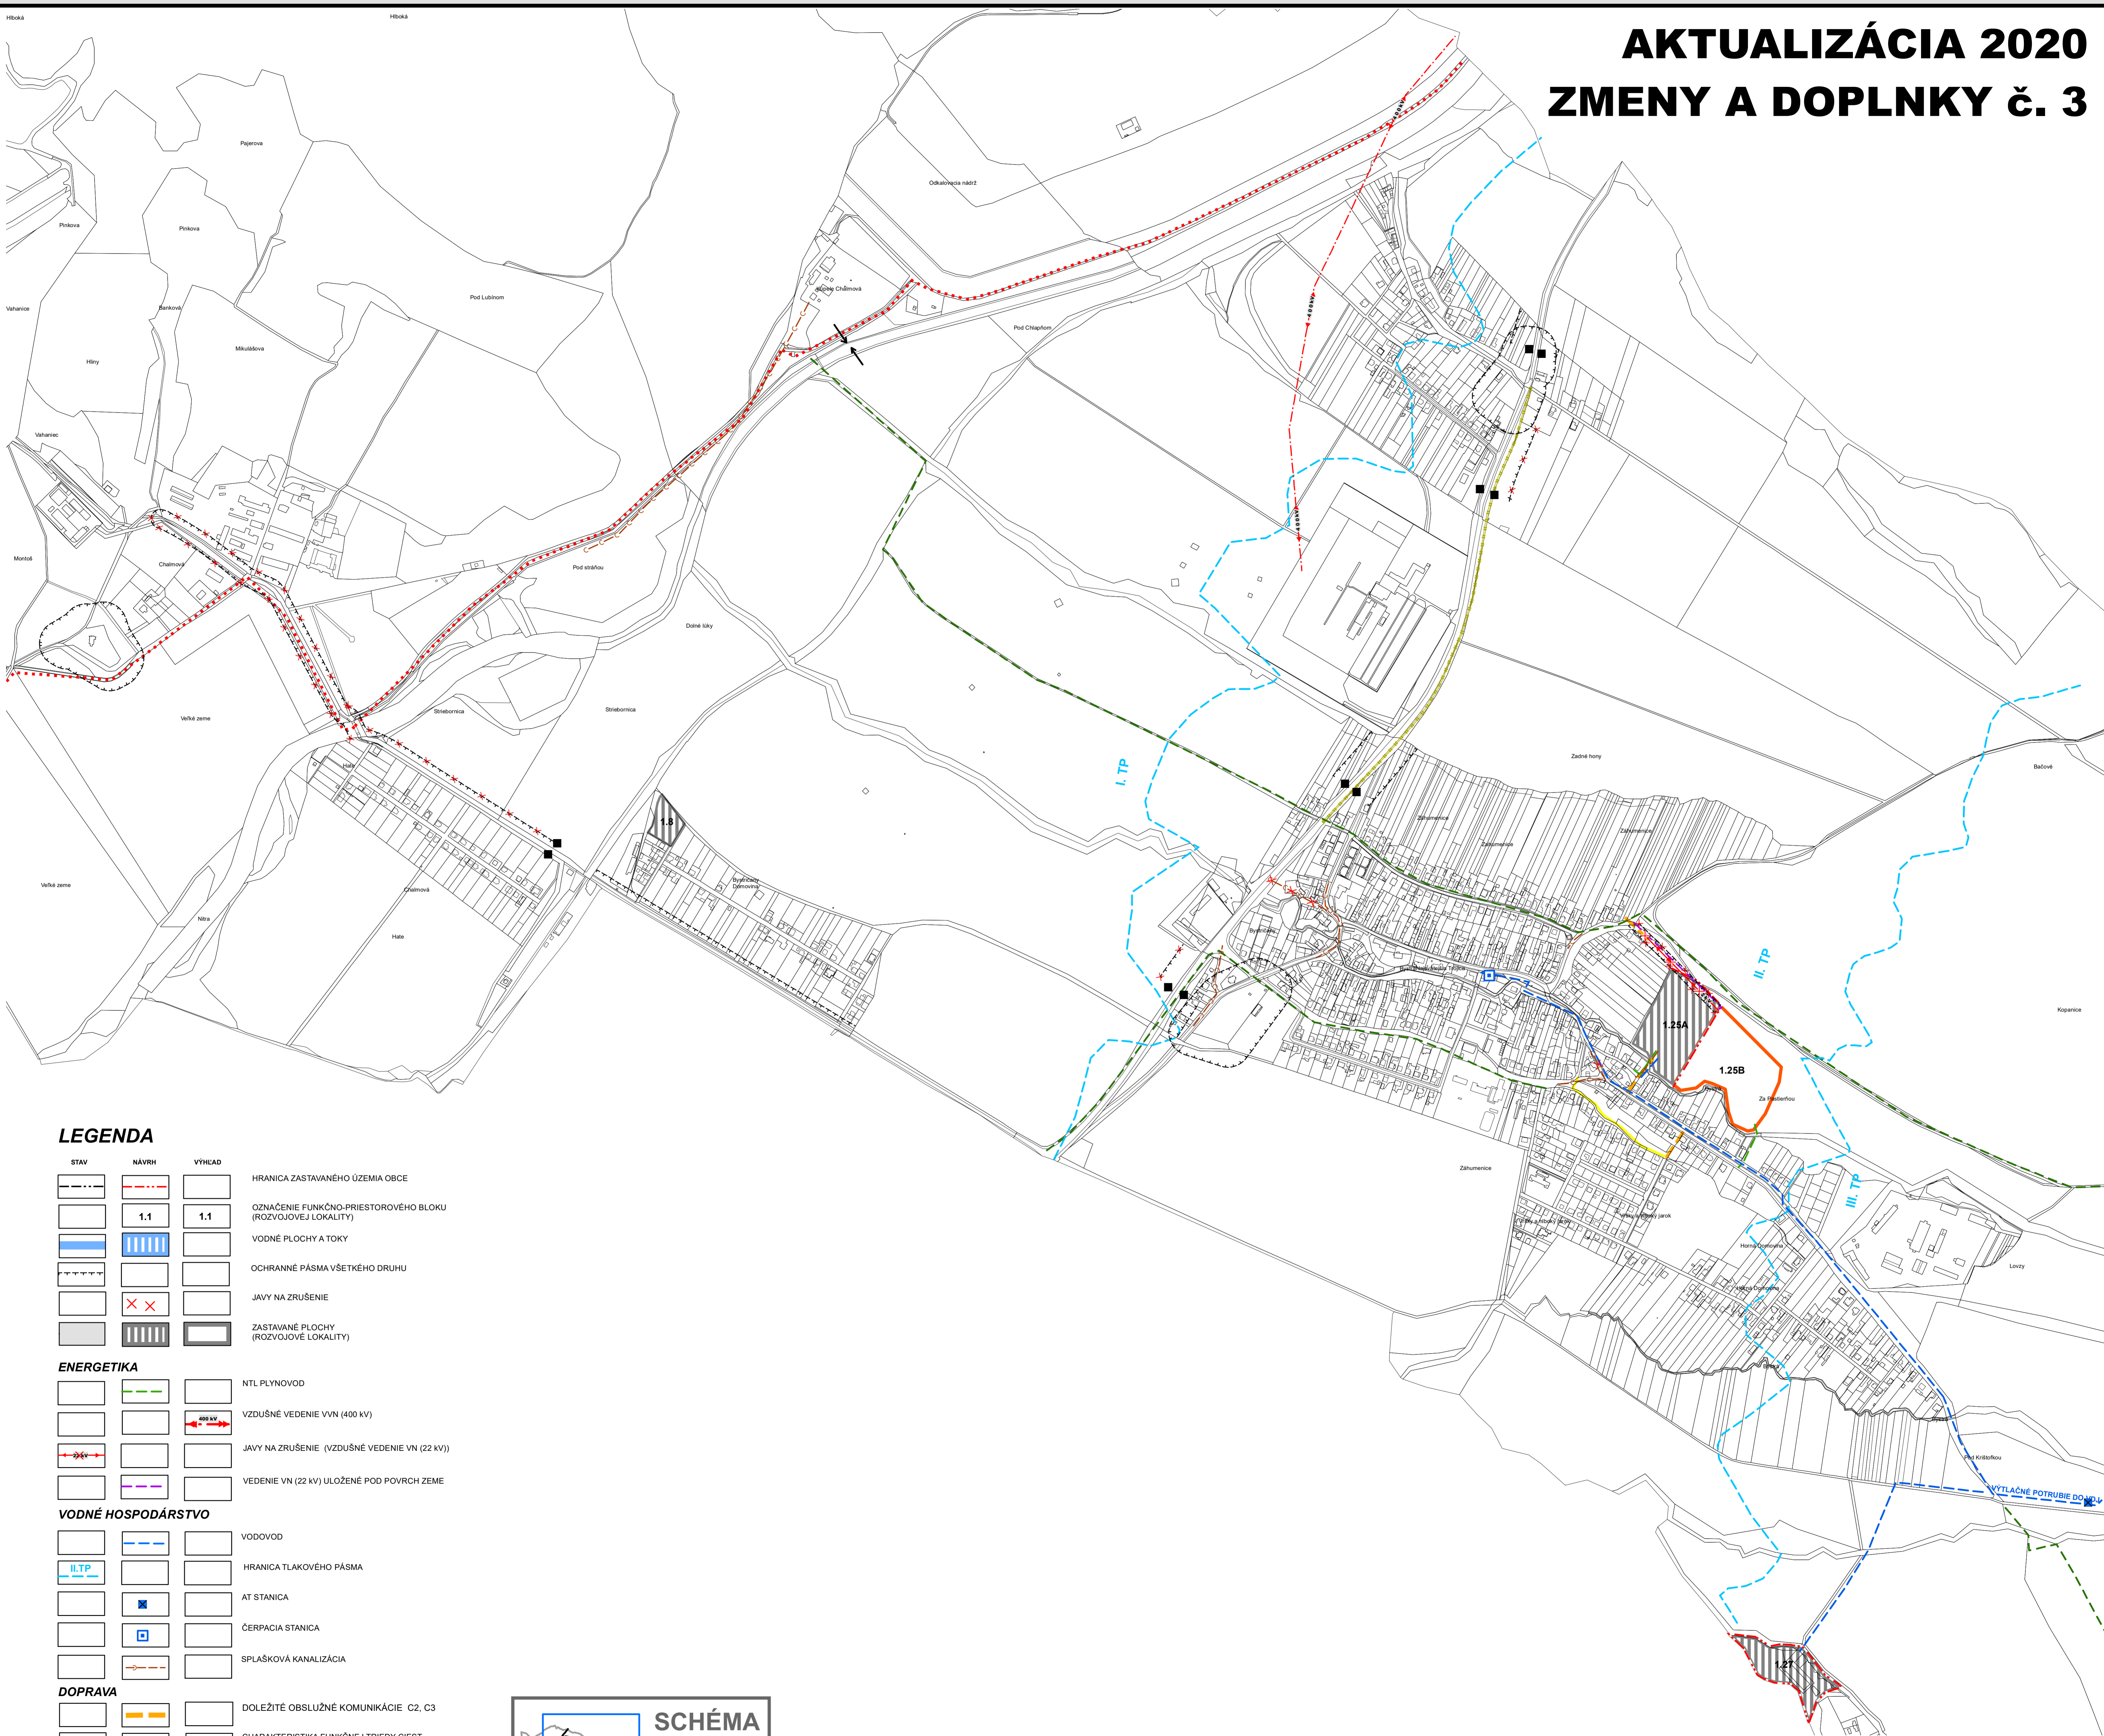

ÚZEMNÝ PLÁN OBCE BYSTRIČANY

AKTUALIZÁCIA 2020 ZMENY A DOPLNKY č. 3



LEGENDA

STAV	NÁVRH	VÝHLAD	OPIS
			HRANICA ZASTAVANÉHO ÚZEMIA OBCE
			OZNAČENIE FUNKČNO-PRIESTOROVÉHO BLOKU (ROZVOJOVEJ LOKALITY)
			VODNÉ PLOCHY A TOKY
			OCHRANNÉ PÁSMO VŠETKÉHO DRUHU
			JAVY NA ZRUŠENIE
			ZASTAVANÉ PLOCHY (ROZVOJOVÉ LOKALITY)

ENERGETIKA


			NTL PLYNOVOD
			VZDUŠNÉ VEDENIE VVN (400 kV)
			JAVY NA ZRUŠENIE (VZDUŠNÉ VEDENIE VN (22 kV))
			VEDENIE VN (22 kV) ULOŽENÉ POD POVRCH ZEME

VODNÉ HOSPODÁRSTVO

			VODOVOD
			HRANICA TLAKOVÉHO PÁSMO
			AT STANICA
			ČERPACIA STANICA
			SPLAŠKOVÁ KANALIZÁCIA

DOPRAVA

			DOLEŽITÉ OBSLUŽNÉ KOMUNIKÁCIE C2, C3
			CHARAKTERISTIKA FUNKČNEJ TRIEDY CIEST
			CYKLISTICKÁ KOMUNIKÁCIA REGIONÁLNA (ÚPN VÚC TREŇANSKEHO KRAJA)
			MIESTNE CYKLOTRASY
			INTEGROVANÝ CYKLOCHODNÍK
			DOLEŽITÉ PEŠIE KOMUNIKÁCIE A PRIESTRANSTVÁ MIESTNE KOMUNIKÁCIE D1
			OZNAČENIE ZAČIATKU A KONCA OBCE
			SCHÉMA PREMOSTENIA

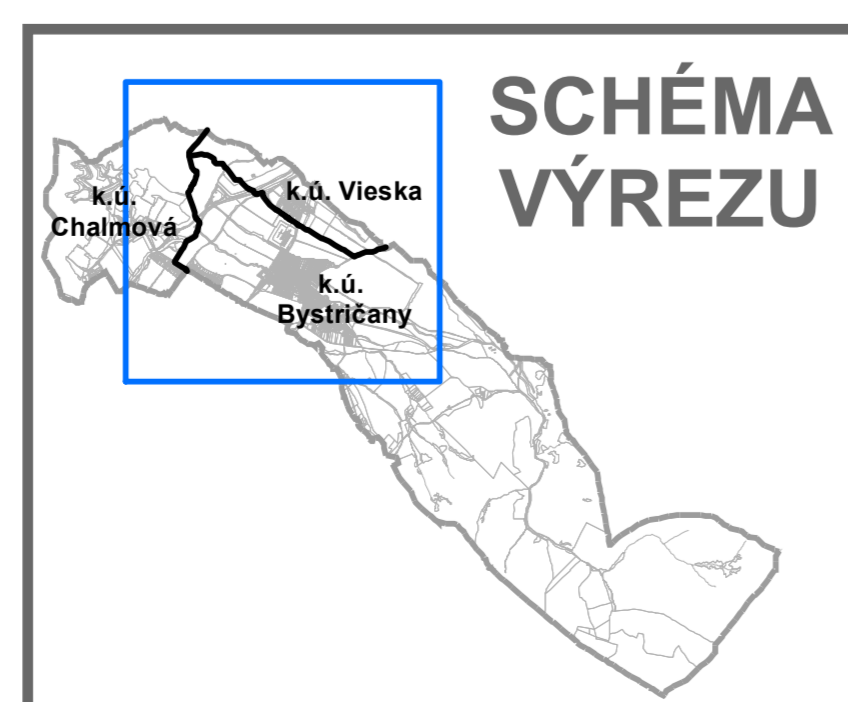

SADA č.	VÝKRES č.	MIERKA		
	3,4,5	1:5000		

HL. RIEŠITEL : ING. ARCH. GABRIEL SZALAY ZÁKAZKA č. : 05/09/2020
 RIEŠITEL : ING. F. ORAVČÍK, ING. P. JUREČEK ETAPA : NÁVRH
 VYPRACOVAL : ING. IGOR KMET DATUM SPRAC. : 09/2020
 DATUM EXPED. :



OBSTARÁVATEL : OBEC BYSTRIČANY SPRACOVATEL : AGS ATELIER
ÚZEMNÝ PLÁN OBCE BYSTRIČANY
 AKTUALIZÁCIA 2020, ZMENY A DOPLNKY č. 3
 NÁVRH

OBSAH VÝKRESU : VEREJNÉ DOPRAVNÉ VYBAVENIE
 VEREJNÉ TECHNICKÉ VYBAVENIE - ENERGETIKA,
 INFORMAČNÉ SIETE, VODNÉ HOSPODÁRSTVO - NALOŽKA - PRIESTVIKTA