



ÚZEMNÝ PLÁN OBCE BYSTRIČANY

AKTUALIZÁCIA 2020

ZMENY A DOPLNKY č. 3

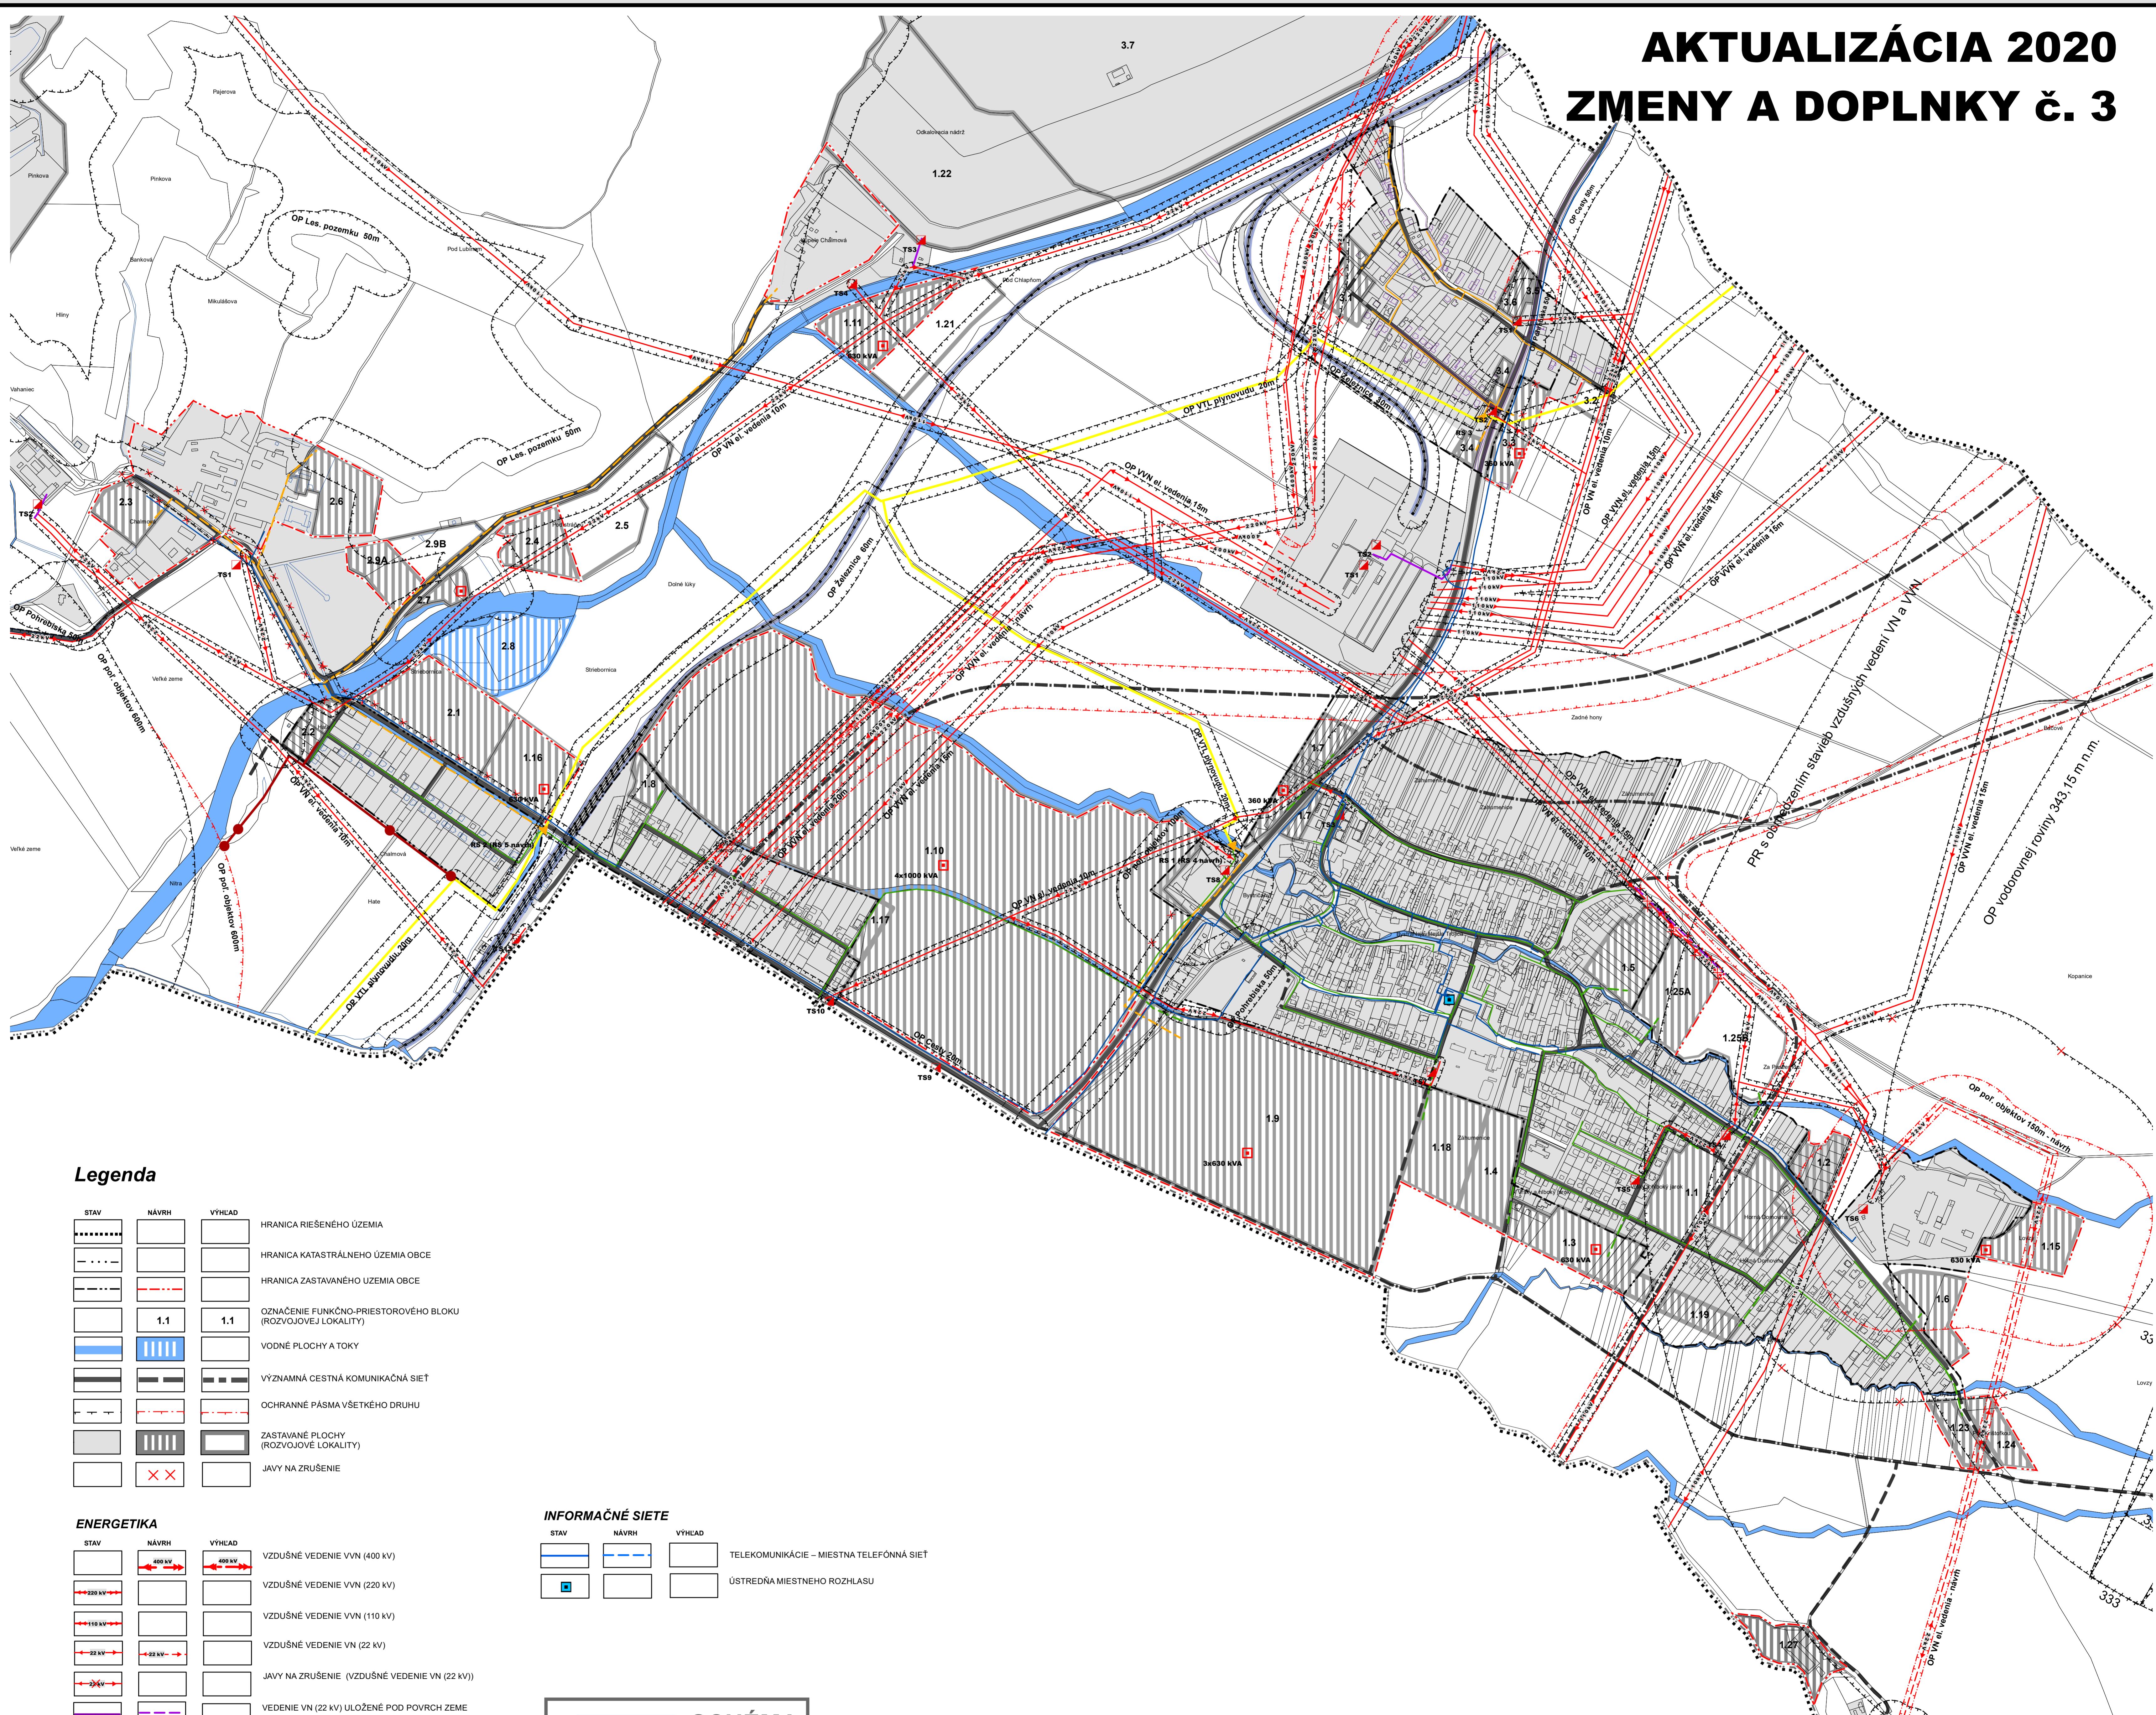


SCHÉMA VÝREZU

ENERGETIKA		
STAV	NÁVRH	VÝHĽAD
		VZDUŠNÉ VEDENIE VVN (400 kV)
		VZDUŠNÉ VEDENIE VVN (220 kV)
		VZDUŠNÉ VEDENIE VVN (110 kV)
		VZDUŠNÉ VEDENIE VN (22 kV)
		JAVY NA ZRUŠENIE (VZDUŠNÉ VEDENIE VN (22 kV))
		VEDENIE VN (22 kV) ULOŽENÉ POD POVRCH ZEME
		TRAFOSTANICE (TS)
		JAVY NA ZRUŠENIE (PRELOŽENIE NADZEMNÉHO VEDENIA)
		VTL PLYNOVOD 2,5 MPa
		STL PLYNOVOD
		NTL PLYNOVOD
		REGULAČNÁ STANICA (RS) PLYNU (VTL / STL) REGULAČNÁ STANICA (RS) PLYNU (VTL / NTL)
		ZARIADENIE PROTIKORÓZNEJ OCHRANY PLYNOVODU

INFORMAČNÉ SIETE		
STAV	NÁVRH	VÝHLÁD

SADA č.	VÝKRES Č. 4	MIERKA 1:5000		
HL. RIEŠITEĽ : ING. ARCH. GABRIEL SZALAY	ZÁKAZKA č. : 05 09 / 2020			
RIEŠITEĽ : ING. PAVEL JURECKÝ,	ETAPA : ČISTOPIS			
ING. ARCH. GABRIEL SZALAY	DÁTUM SPRAC. : 12/2021			
VYPRACOVAL : ING. IGOR KMET	DÁTUM EXPED.			
OBSTARÁVATEĽ : OBEC BYSTRIČANY		SPRACOVATEĽ : AGS ATELIÉR	 ÚZEMNÉ PLÁNOVANIE • URBANIZMUS ARCHITEKTURA • PROJEKTY • DESIGN www.agsatelier.sk	
ÚZEMNÝ PLÁN OBCE BYSTRIČANY AKTUALIZÁCIA 2020, ZMENY A DOPLNKY č. 3 ÚPLNÉ ZNENIE VRÁTANE ZMIEN A DOPLNKOV č.3				
OBSAH VÝKRESU : VEREJNÉ TECHNICKÉ VYBAVENIE - ENERGETIKA, INFORMAČNÉ SIETE				