


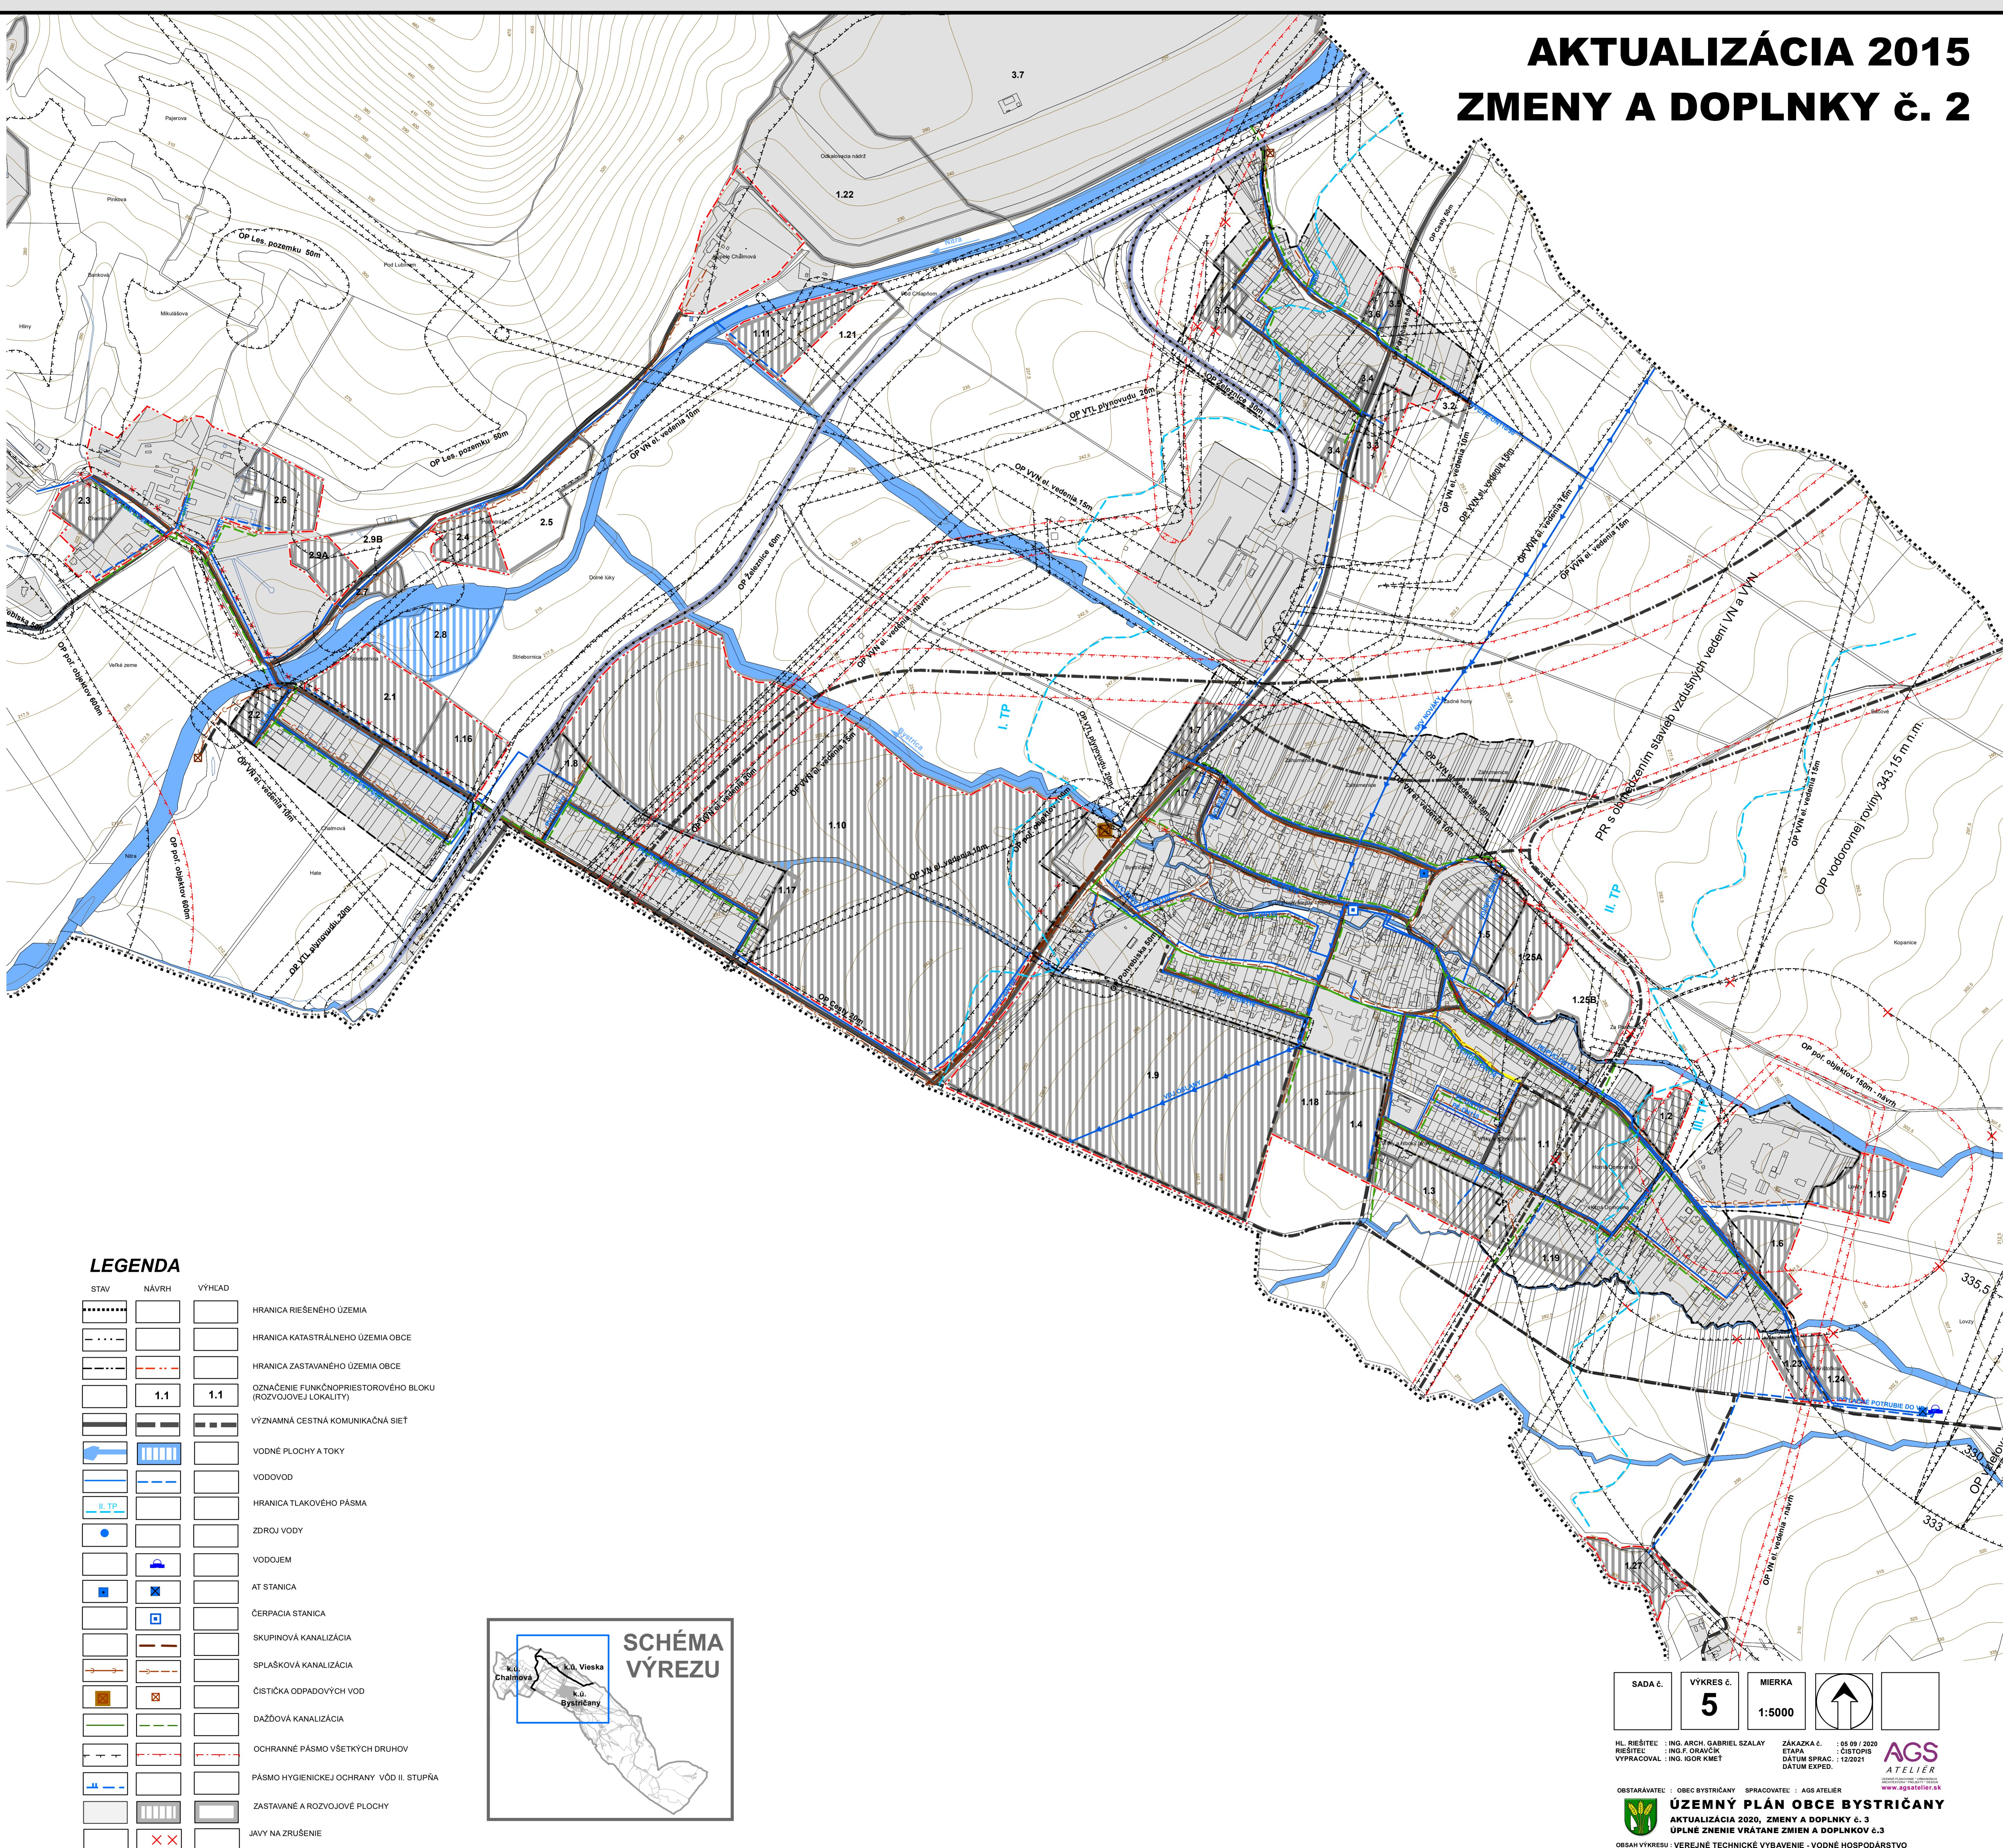

ÚZEMNÝ PLÁN OBCE BYSTRICANY

AKTUALIZÁCIA 2015

MENY A DOPLINKY č. 2



HL. RIEŠITEĽ : ING. ARCH. GABRIEL SZALAY **ZÁKAZKA č. : 05 09 / 2020**
RIEŠITEĽ : ING.F. ORAVČÍK **ETAPA : ČISTOPIS**
VYPRACOVAL : ING. IGOR KMEŤ **DÁTUM SPRAC. : 12/2021**
 DÁTUM EXPED.

AGS
ATELIÉR

OBSTARÁVATEĽ : OBEC BYSTRIČANY SPRACOVATEĽ : AGS ATELIÉR

ÚZEMNÝ PLÁN OBCE BYSTRIČANY



AKTUALIZÁCIA 2020, ZMENY A DOPLNKY č. 3

ÚPLNÉ ZNENIE VRÁTANE ZMIEN A DOPLNKOV č.3