




# ÚZEMNÝ PLÁN OBCE BYSTRİČANY

## AKTUALIZÁCIA 2020, ZMENY A DOPLNKY č. 3

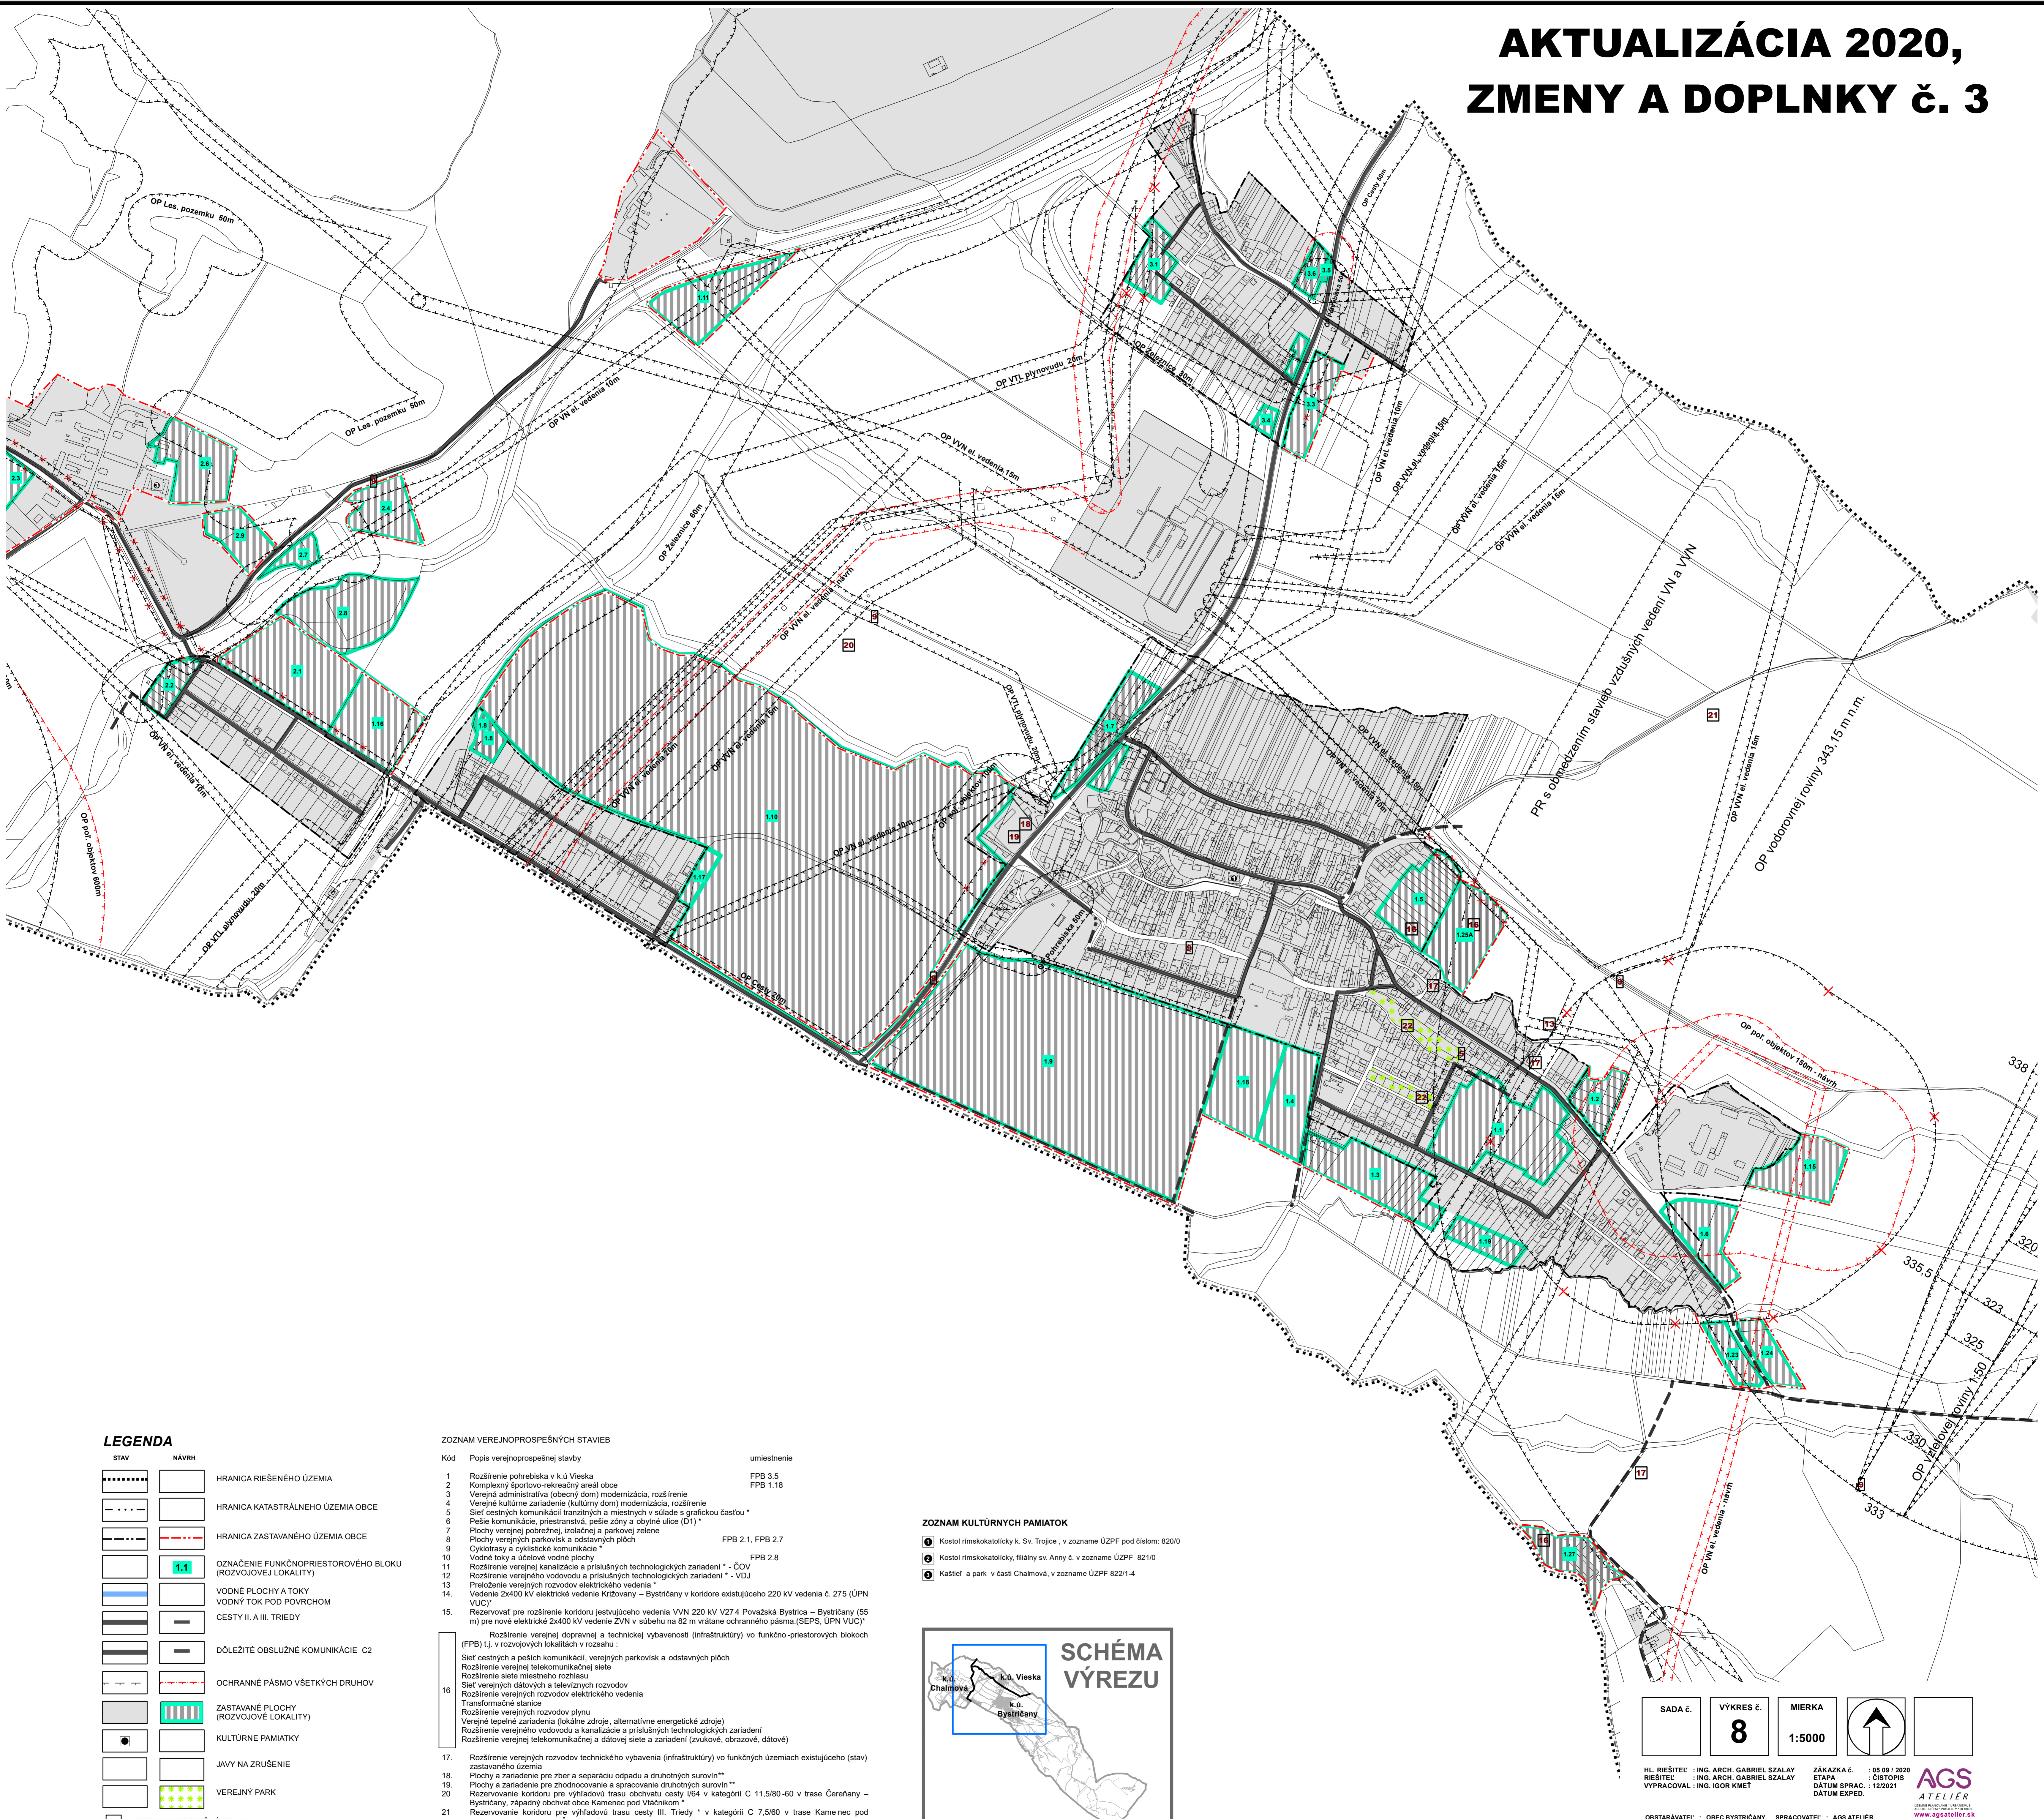

### LEGENDA

STAV	NÁVRH	OPIS
		HRANICA RIEŠENÉHO ÚZEMIA
		HRANICA KATASTRÁLNEHO ÚZEMIA OBCE
		HRANICA ZASTAVANÉHO ÚZEMIA OBCE
		OZNAČENIE FUNKČNOPRIESTOROVÉHO BLOKU (ROZVOJOVÉJ LOKALITY)
		VODNÉ PLOCHY A TOKY
		VODNÝ TOK POD POVRCHOM
		CESTY II. A III. TRIEDY
		DÔLEŽITÉ OBSLUŽNÉ KOMUNIKÁCIE C2
		OCHRANNÉ PÁSMO VŠETKÝCH DRUHOV
		ZASTAVANÉ PLOCHY (ROZVOJOVÉ LOKALITY)
		KULTÚRNE PAMIATKY
		JAVY NA ZRUŠENIE
		VEREJNÝ PARK
		1 VEREJNOPROSPESNÁ STAVBA


### ZOZNAM VEREJNOPROSPESNÝCH STAVIEB

Kód	Popis verejnoprospešnej stavby	umiestnenie
1	Rozšírenie potrebiška v k.ú. Vieska	FPB 3.5
2	Komplexný športovo-rekreačný areál obce	FPB 1.18
3	Verejná administratíva (obecný dom) modernizácia, rozšírenie	
4	Verejný kultúrny zariadenie (kultúrny dom) modernizácia, rozšírenie	
5	Sieť cestných komunikácií tranzitných a miestnych v súlade s grafickou časťou *	
6	Pešie komunikácie, priestranstvá, pešie zóny a obytné ulice (D1) *	
7	Plochy verejnej podzemnej, izolálnej a parkovej zelene	
8	Plochy verejných parkovísk a odstavných pĺoch	FPB 2.1, FPB 2.7
9	Cyklotrasy a cyklistické komunikácie *	
10	Vodné toky a účelové vodné plochy	FPB 2.8
11	Rozšírenie verejnej kanalizácie a príslušných technologických zariadení * - ČOV	
12	Rozšírenie verejného vodovodu a príslušných technologických zariadení * - VDJ	
13	Preloženie verejných rozvodov elektrického vedenia *	
14	Vedenie 2x400 kV elektrické vedenie Krížovany – Bystričany v koridore existujúceho 220 kV vedenia č. 275 (ÚPN VUCJ) *	
15	Rezervovať pre rozšírenie koridoru existujúceho vedenia VVN 220 kV V27.4 Považská Bystrica – Bystričany (55 m) pre nové elektrické 2x400 kV vedenie ZVN v súbehu na 82 m vrátane ochranného pásma (SEPS, ÚPN VUCJ) *	
16	Rozšírenie verejnej dopravnéj a technickej vybavenosti (infraštruktúry) vo funkčno-priestorových blokoch (FPB) I., v rozvojových lokalitách v rozsahu: <ul style="list-style-type: none"> <li>Sieť cestných a peších komunikácií, verejných parkovísk a odstavných pĺoch</li> <li>Rozšírenie verejnej telekomunikačnej siete</li> <li>Rozšírenie siete miestneho rozhlasu</li> <li>Sieť verejných dátových a televizných rozvodov</li> <li>Rozšírenie verejných rozvodov elektrického vedenia</li> <li>Transformačné stanice</li> <li>Rozšírenie verejných rozvodov plynu</li> <li>Verejný tepelné zariadenia (lokálne zdroje, alternatívne energetické zdroje)</li> <li>Rozšírenie verejného vodovodu a kanalizácie a príslušných technologických zariadení</li> <li>Rozšírenie verejnej telekomunikačnej a dátovej siete a zariadení (zvukové, obrazové, dátové)</li> </ul>	
17	Rozšírenie verejných rozvodov technického vybavenia (infraštruktúry) vo funkčných územiach existujúceho (stav) zastavaného územia	
18	Plochy a zariadenie pre zber a separáciu odpadu a druhotných surovín**	
19	Plochy a zariadenie pre zhodnocovanie a spracovanie druhotných surovín**	
20	Rezervovanie koridoru pre vyhládovú trasu obchvatu cesty I/64 v kategórii C 11,5/80-60 v trase Čereňany – Bystričany, západný odchvat obce Kamenec pod Vláčnikom *	
21	Rezervovanie koridoru pre vyhládovú trasu cesty III. Triedy * v kategórii C 7,5/60 v trase Kamenec pod Vláčnikom – Bystričany – Čereňany *	
22	Verejný park	

\* - koridory a trasy dopravného a technického vybavenia sú bližšie definované v príslušnom výkrese grafickej časti (v súlade so záväznou časťou ÚPN VÚC TK)

### ZOZNAM KULTÚRNYCH PAMIAŤOK

- 1 Kostol rímskokatolícky k. Sv. Trojice, v zozname ÚZPF pod číslom: 820/0
- 2 Kostol rímskokatolícky, filiálny sv. Anny č. v zozname ÚZPF 821/0
- 3 Kašiel a park v časti Chalnová, v zozname ÚZPF 822/1-4

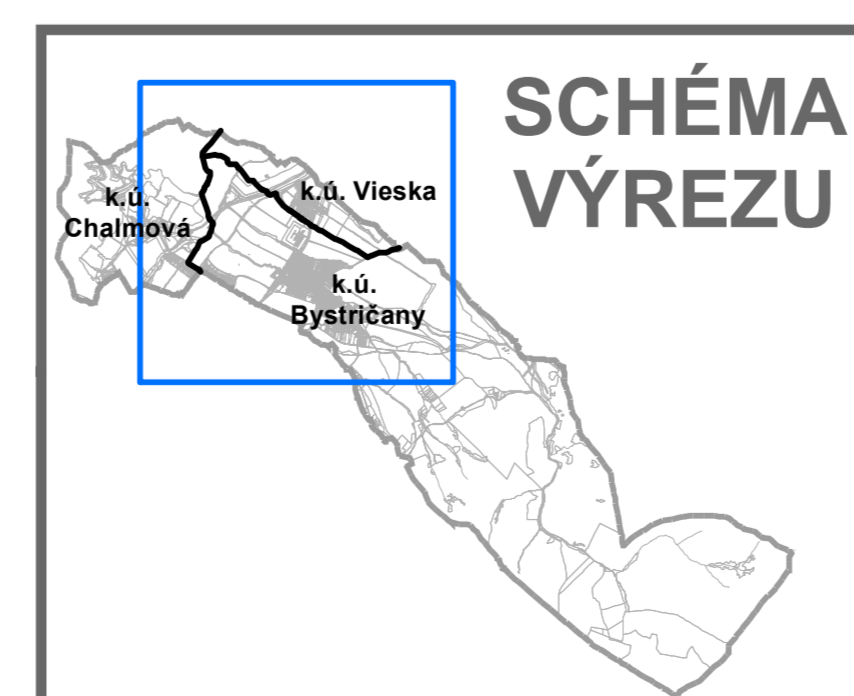

SADA č.	VÝKRES č.	MIERKA	
	<b>8</b>	1:5000	

HL. RIEŠITEL :	ING. ARCH. GABRIEL SZALAY	ZÁKAZKA č. :	85/99/2020
PRÍŠTUP :	ING. ARCH. GABRIEL SZALAY	ETAPA :	OSTOPIS
VYPRACOVAV :	ING. IGOR KMEŤ	DATUM SPRAC. :	12/2021
		DATUM EXPED. :	

OSTARAVATEL : OBEC BYSTRİČANY SPRACOVATEL : AGS ATELIER

**ÚZEMNÝ PLÁN OBCE BYSTRİČANY**  
AKTUALIZÁCIA 2020, ZMENY A DOPLNKY č. 3  
ÚPLNÉ ZNENIE VRÁTANE ZMIEN A DOPLNKOV č. 3

OBSAH VÝKRESU : SCHÉMA VEREJNOPROSPESNÝCH STAVIEB A ZÁVÄZNÝCH ČASTÍ RIEŠENIA

